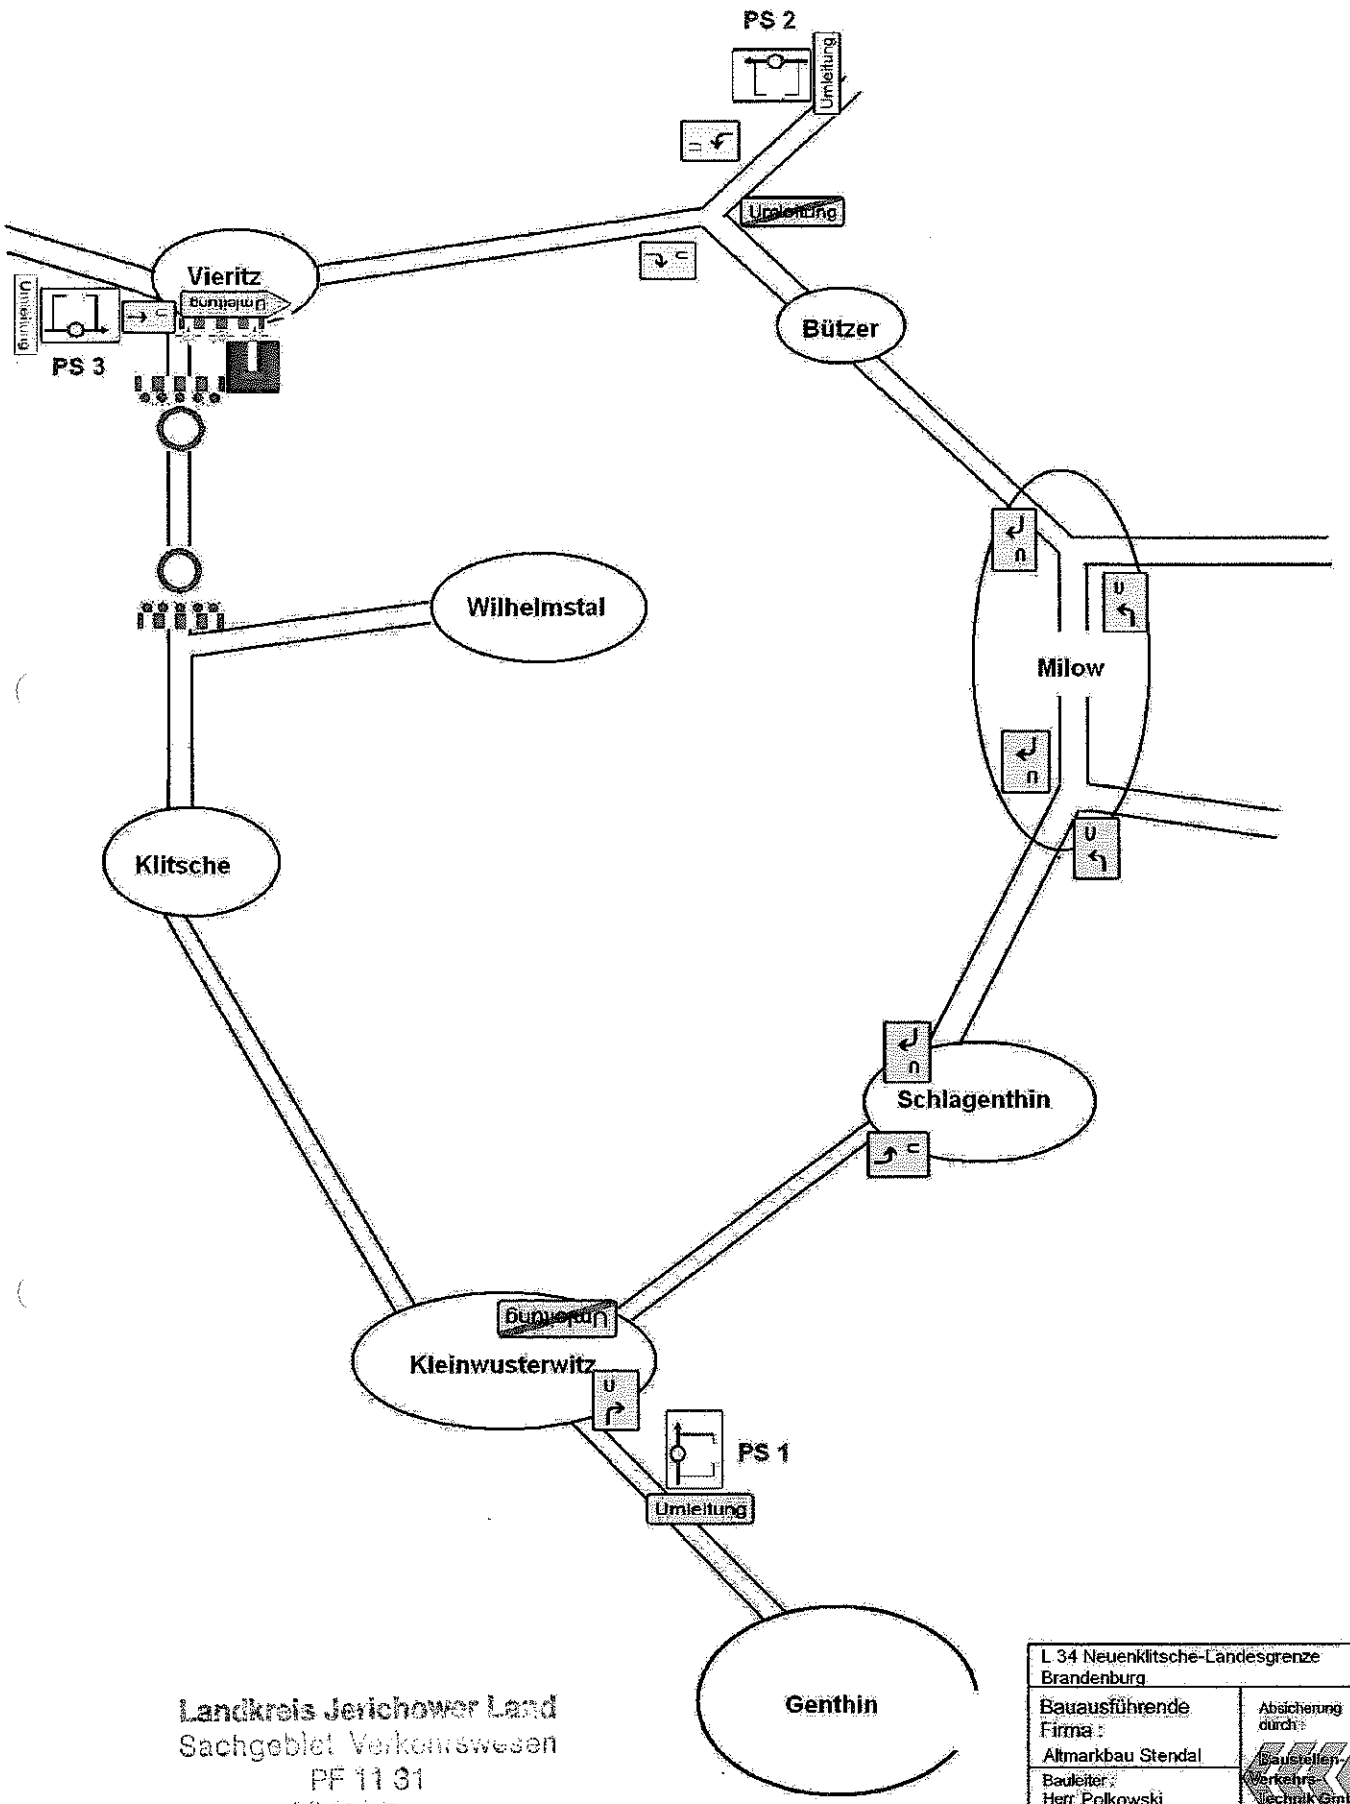

Landkreis Jerichower Land
Sachgebiet Verkehrswesen
PF 11 31
39281 Burg

L 34 Neuenklitsche-Landesgrenze Brandenburg	
Bauausführende Firma: Altmarkbau Stendal	Absicherung durch: Baustellen-Verkehrs-Technik GmbH
Bauleiter: Herr Polkowski	Stützpunkt Genthin
Bauzeit: 02. Aug. 07,00 Uhr	Datum: 09.07.2010 gez.: Kannsties Montageleiter

Genehmigung gilt nur in Verbindung mit Anord.-Nr. 00 10 800 12 7

i. A. 28/7